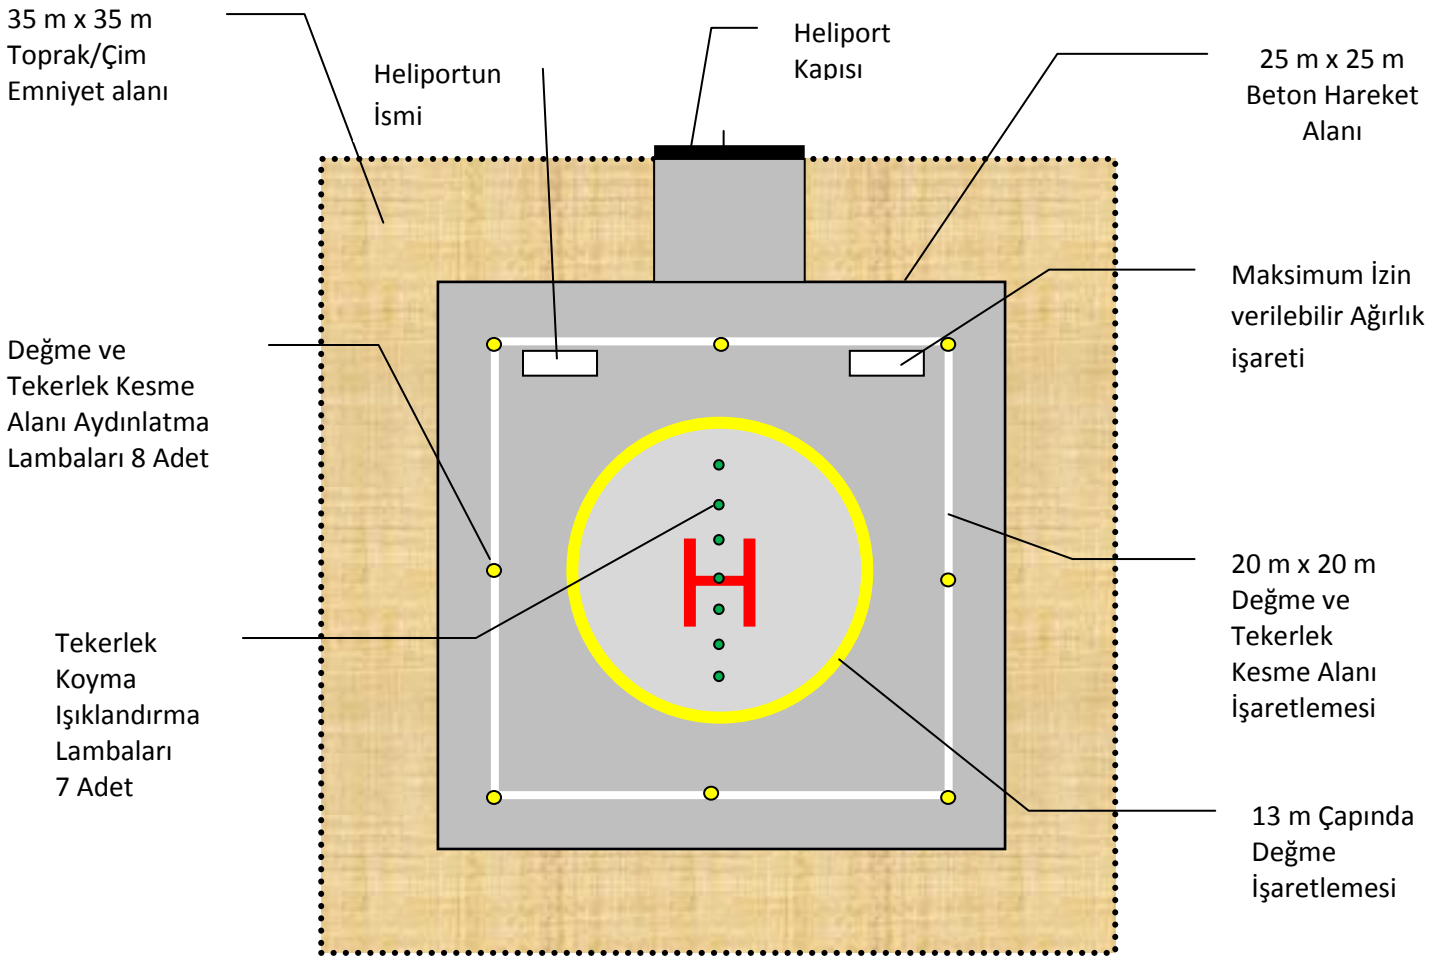HELİPORT TASARIM ÇİZİMİ